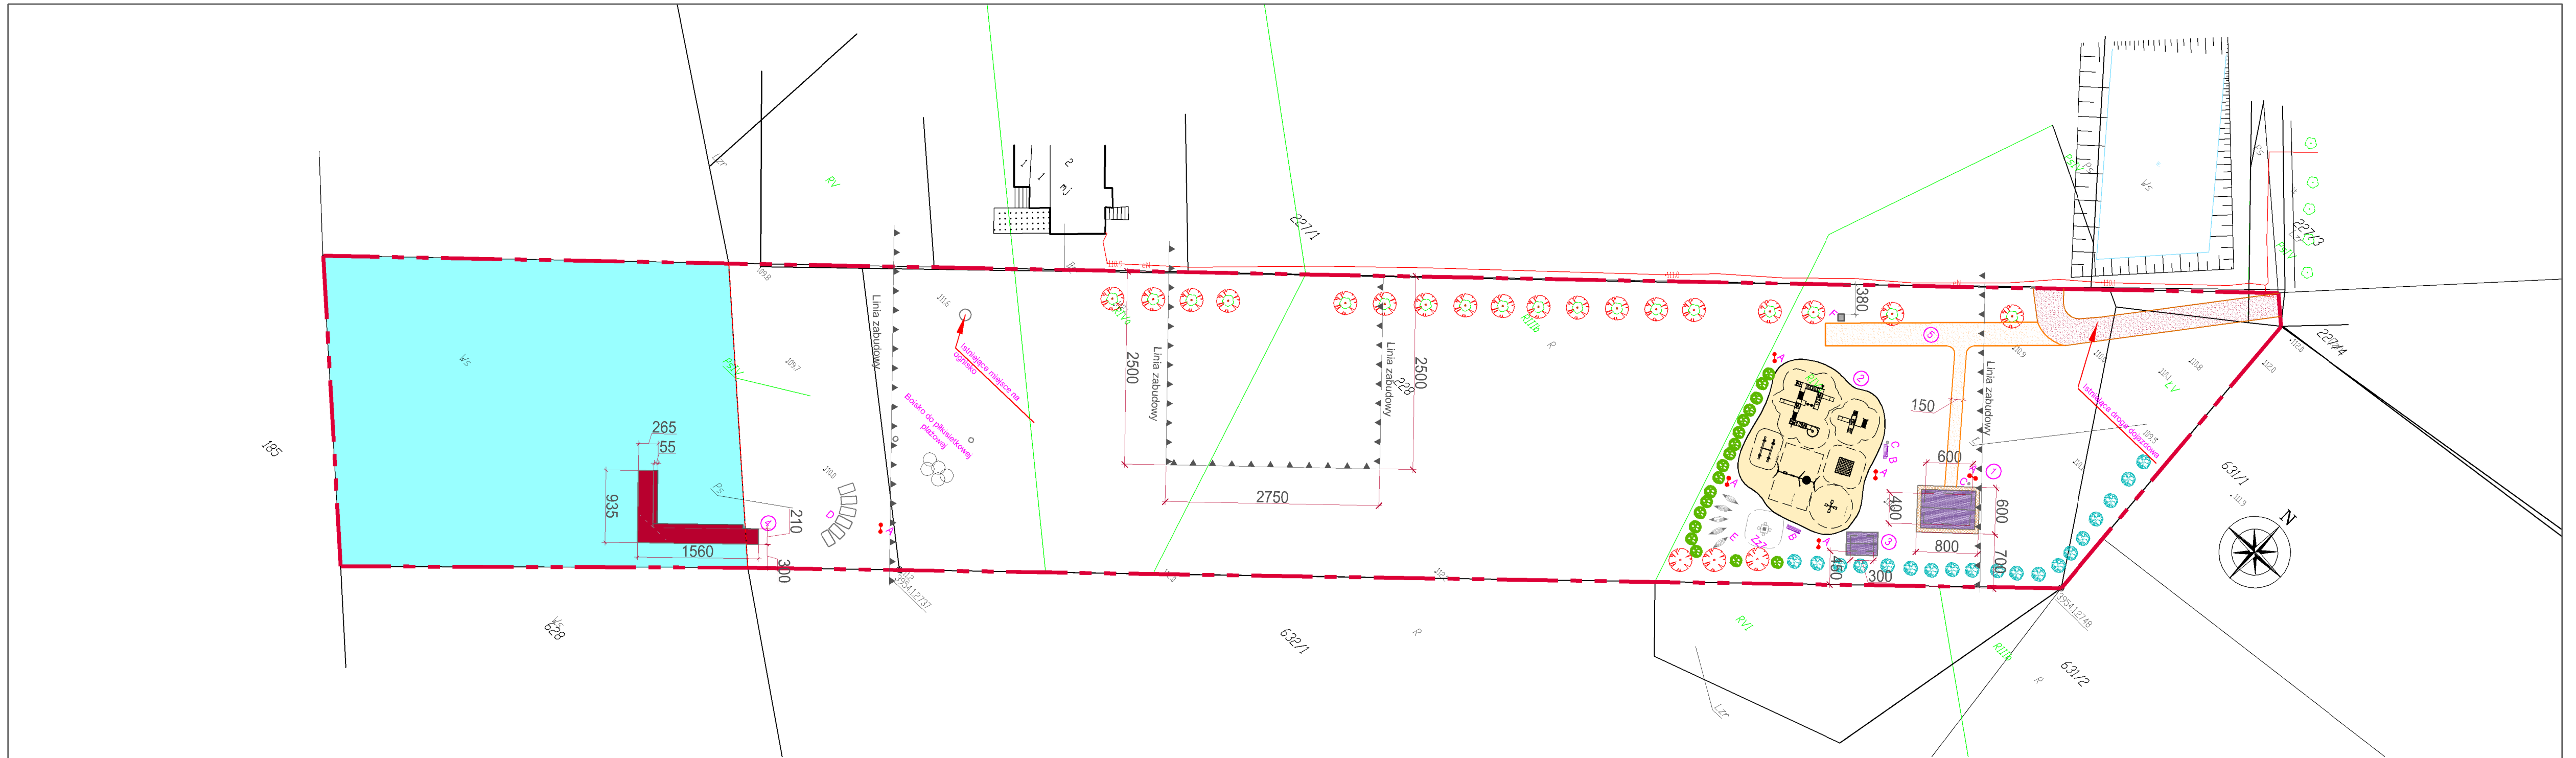

LEGENDA

Granica działki

1- PROJEKTOWANA ALTANA PARKOWA
2-PROJEKTOWANY PLAC ZABAW
3-PROJEKTOWANA WIATA NA ROWERY
4- PROJEKTOWANY POMOST DREWNIANY
5- TERENY UTWARDZONE

A - Lampa hybrydowa parkowa
B - Ławki parkowe żeliwno - drewniane
C - Kosze na śmiecie
D - Zestawy leżaków parkowych i stolik
E - Hamaki
F - Toaleta typu TOY-TOY
Zz7 - zestaw zabawowy nr 7

Bilans powierzchni:
Pow. działki - 96000 m²
Pow. istniejących dróg - 109 m²
Pow. boiska do piłki plażowej - 128 m²

Powierzchnie projektowane:
Pow. ścieżek i deptaków utwardzona tłuczniem -113 m²
Pow. utwardzenia pod altanę parkową - 48m ²
Pow. utwardzenia pod wiatę na rowery - 12m²
Pow. placu zabaw - 318 m²
Pow. pomostu 58,5 m²

OZNACZENIA ZIELENI

- drzewa projektowane
- krzewy iglaste projektowane
- drzewa istniejące

PLAN ZAGOSPODAROWANIA TERENU

NAZWA ZADANIA:
Rozwój turystyki w gminie Stężyca poprzez zagospodarowanie dz. nr 228 w miejscowości Prażmów

TEMAT: Plan zagospodarowania działki

BRANŻA ARCHITEKTONICZNA

Funkcja	Imię i nazwisko	Podpis	Data:
Sporządził	Jerzy Tryc h		04.2024 r.
Nr rys.	1	Skala 1:500	
Nazwa rys.	PLAN ZAGOSPODAROWANIA TER ENU		