


PRZEMKŖŖ KONSTRUKCYJNY
SKALA 1:50

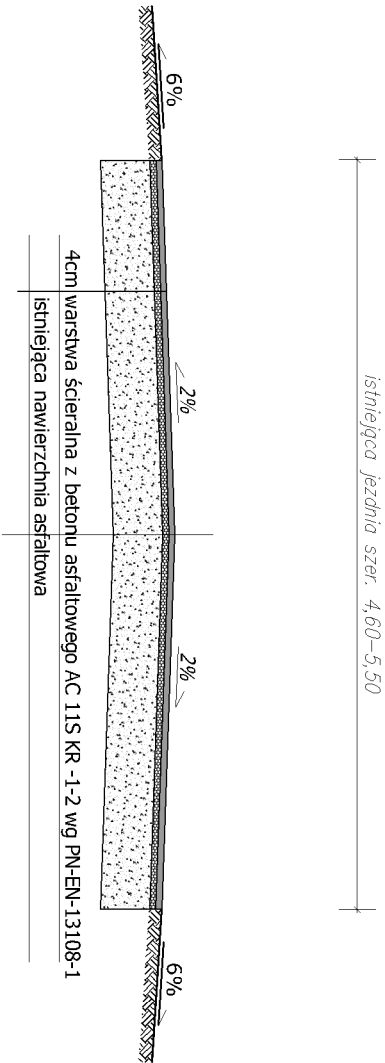

PRZEMKŖŖ KONSTRUKCYJNY				
TEMAT: Remont drogi gminnej Nr 102958L w miejscowŖci Drachalica				
BRANŻA DROGOWA				
Funkcja	Imię i nazwisko	Podpis		
SporzĄdził	Kazimierz Pyra		10.2023 r.	
Nr rys.	2	Skala 1:50		
Nazwa rys.	PRZEMKŖŖ KONSTRUKCYJNY			