
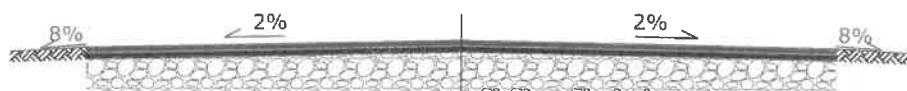


ZAKŁAD PROJEKTOWO USŁUGOWY
 „Drogi, Ulice, Mosty”
 s.c. K. M. Pyra
 08-530 Dęblin, ul. Zielona 38b
 tel. (0-81) 88-31-938

PRZEKRÓJ KONSTRUKCYJNY skala 1:50

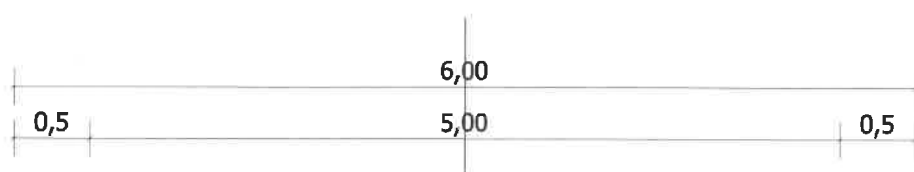

10cm pobocze z kruszywa łamanego 0/31,5

3cm warstwa ścieralna z betonu asfaltowego wg PN-EN-13108-1
 4cm warstwa ścieralna z betonu asfaltowego wg PN-EN-13108-1
 10cm warstwa wyrównawcza z tłucznia 0-0,315 wg. PN-EN-13043
 istniejąca warstwa *asfaltowa*

ZAKŁAD PROJEKTOWO USŁUGOWY
 „Drogi, Ulice, Mosty”
 s.c. K. M. Pyra
 08-530 Dęblin, ul. Zielona 38b
 tel. (0-81) 88-31-938

PLAN SYTUACYJNY

TEMAT: Modernizacja (remont) drogi gminnej nr 102930L i nr 102931L
 w miejscowości Brzeziny zlokalizowanej na działce nr geod. 1359
 i nr 1357/2 od km 0+000 do km 0+640

BRANŻA DROGOWA			
Funkcja	Imię i nazwisko	Podpis	Data:
Sporządził	Kazimierz Pyra	<i>[Signature]</i>	11.10.2025r.
Nr rys.	2	Skala 1:50	
Nazwa rys.	PLAN SYTUACYJNY		