


PRZEKRÓJ KONSTRUKCYJNY
skala 1:50
KM 0+000 do KM 0+990

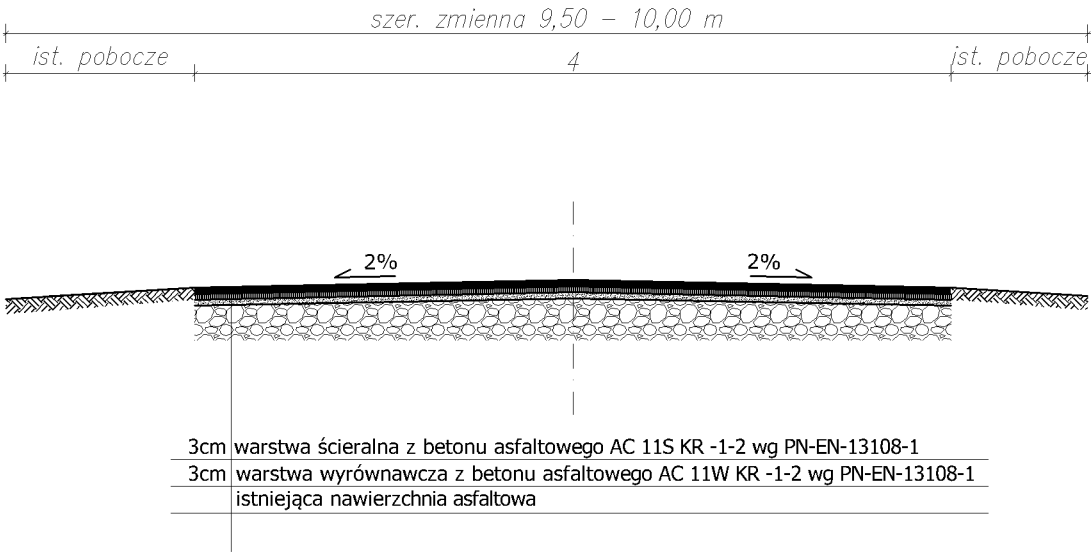

PRZEKRÓJ KONSTRUKCYJNY			
TEMAT: Remont drogi gminnej Nr 102959L w m. Długowola na dz. nr geod. 1180/1 i 875 od km 0+000 do km 0+990			
BRANŻA DROGOWA			
Funkcja	Imię i nazwisko	Podpis	Data:
Sporządził	Kazimierz Pyra		05.2026 r
Nr rys.	2	Skala 1:50	
Nazwa rys.	PRZEKRÓJ KONSTRUKCYJNY		