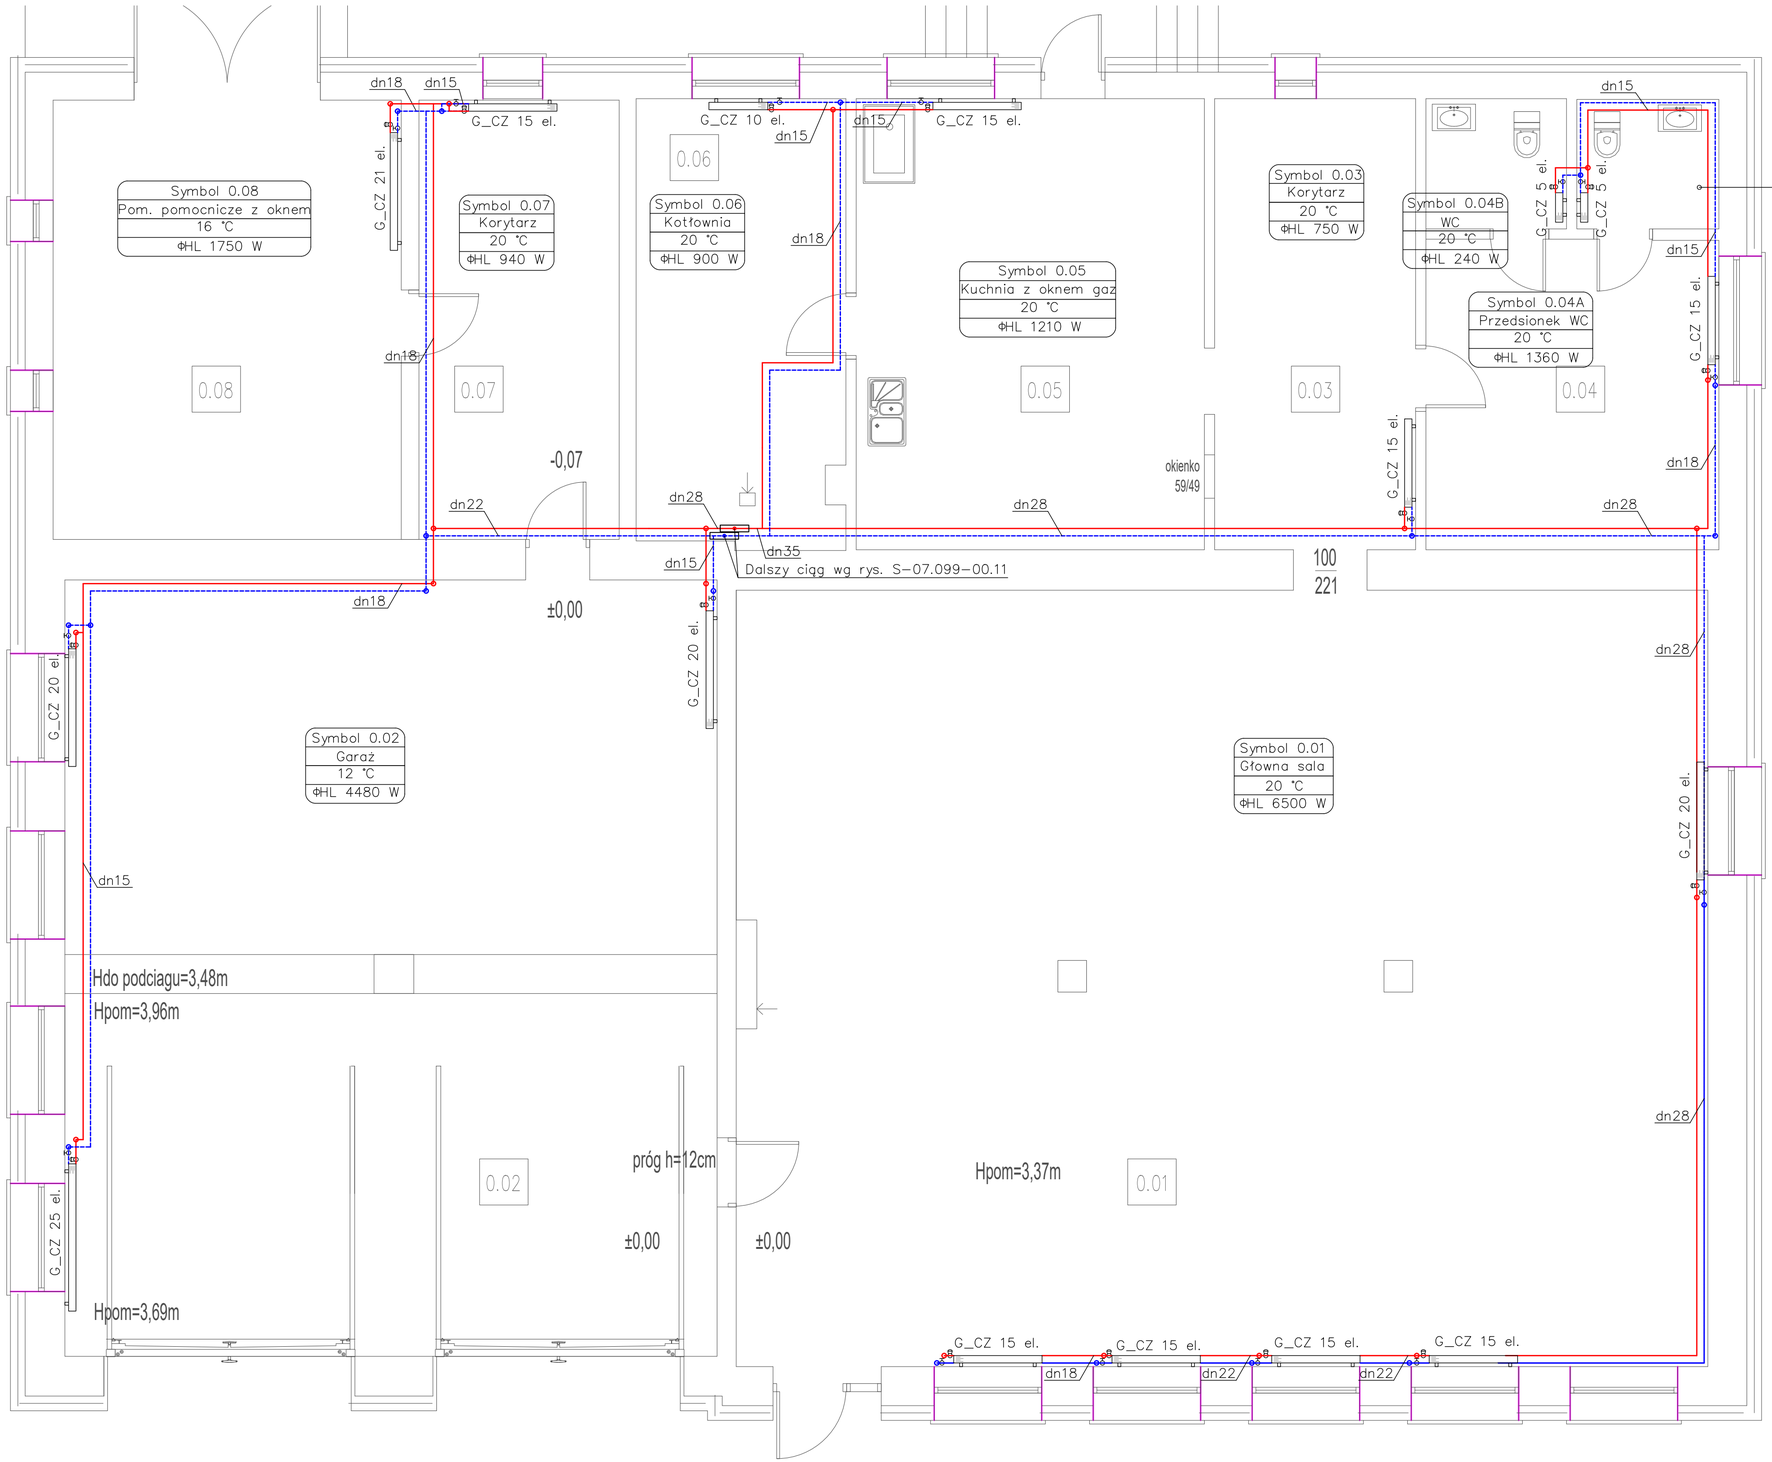

LEGENDA:

- ——— – rurociąg wody zasilającej c.o.
- - - - - – rurociąg wody powrotnej c.o.
- Symbol 0.04C / WC / 20 °C / ΦHL 380 W – oznaczenie pomieszczenia; temperatura projektowana; rodzaj pomieszczenia; obciążenie cieplne pomieszczenia
- G_CZ 10 el. 900 W – oznaczenie grzejnika członowego z podłączeniem bocznym

UWAGI:

1. Projektowane rurociągi c.o. zaprojektowano z rur stalowych cienkościennych łączonych przez zaprasowywanie.
2. Wszystkie przewody wody grzewczej doprowadzającej czynnik do odbiorników zaizolować otuliną z pianki PE o gr. podanej w Warunkach Technicznych.
3. Przed przystąpieniem do montażu należy wytarasować instalację.
4. W najwyższych punktach instalacji montować odpowietrzniki automatyczne, w najniższych zawory odcinające.
5. Grzejniki wraz z zaworami i głowicami termostatycznymi nie podlegają wymianie.
6. Projektowane przewody prowadzić po trasie istniejących zdemontowanych rurociągów grzewczych.

Projektował: Marcin Kryczka	Nr uprawnień: LUB/0262/PBS/22	Podpis
Sprawdził: Jarosła Tyszko	Nr uprawnień: MAZ/0476/PWOS/05	Podpis

Jednostka projektowa:
KTM PROJEKT
Marcin Kryczka
24-100 Puławy,
ul. Zielona 10
marcinkryczka@gmail.com
tel. 501-761-441

Tytuł projektu
Termomodernizacja budynku Ochotniczej Straży Pożarnej w miejscowości Stężyca zlokalizowanego na działce nr 1649, gmina Stężyca, powiat rycki, woj. lubelskie

Adres inwestycji
ul. Dolna 4, 08-540 Stężyca, Dz. nr ew.: 1649, Gmina Stężyca, powiat rycki, woj. lubelskie

Zamawiający Inwestor
Gmina Stężyca, ul. Plac Senatorski 1, 08-540 Stężyca

Nr dokumentacji
S-07.099-00.00

Nazwa rysunku
Instalacja ogrzewania.
Rzut parteru

Nr rysunku S-07.099-00.10		Rewizja 0
Podziałka 1:50	Stadium PB	Strona