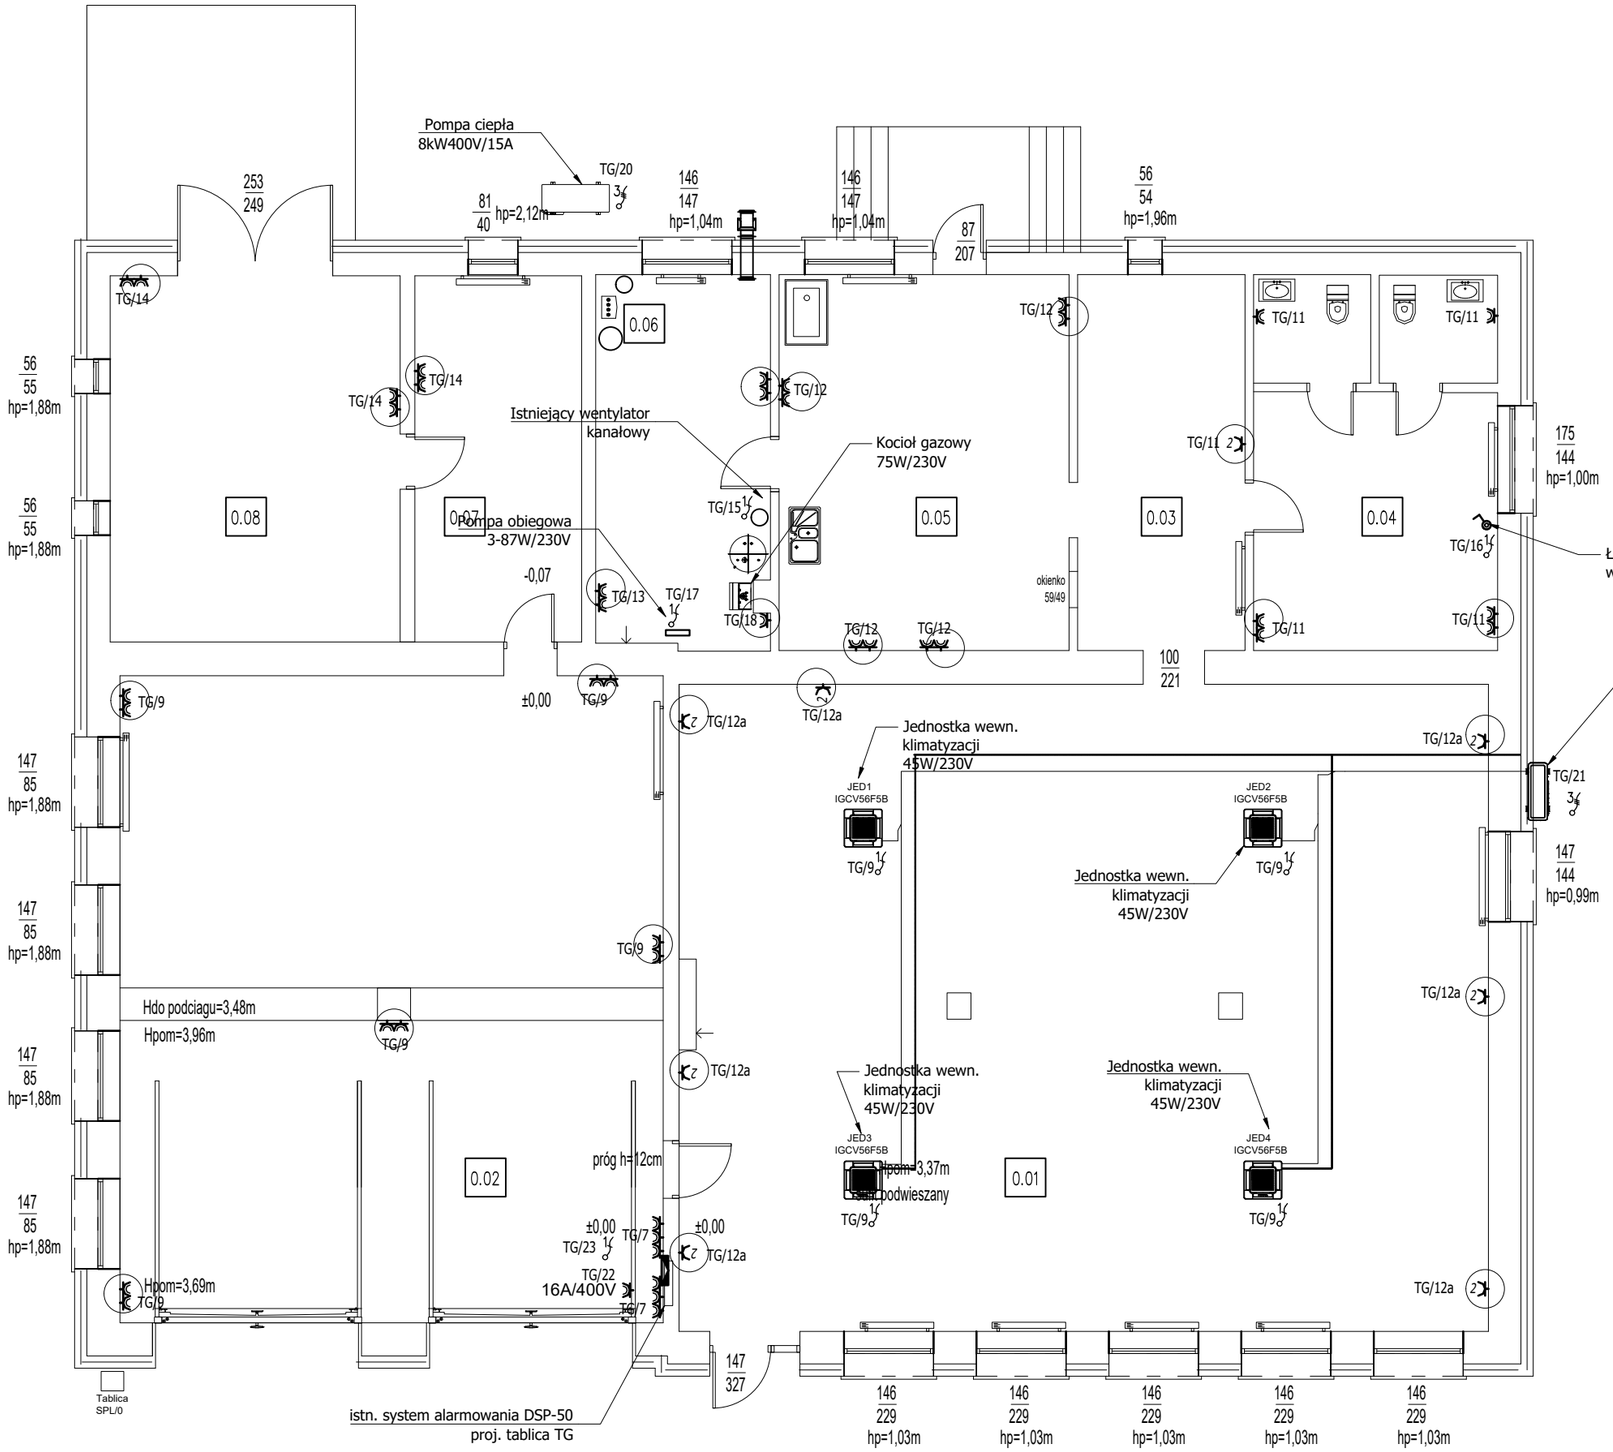

- Gniazdo wtyczkowe 16A/250V, IP44, p/t
- 2 Gniazdo wtyczkowe 2x16A/250V, IP20, p/t
- Zestaw gniazd wtyczkowych 2x16A/230V
- 1 Wypust elektryczny 230V, zapas ~2m
- 3 Wypust elektryczny 400V, zapas ~2m
- Tablica rozdzielcza

Projektował: Grzegorz Matuszak	Nr uprawnień: LUB/0134/PWOE/10	Podpis
Sprawdził: Radosław Chudaś	Nr uprawnień: LUB/0343/PWBE/18	Podpis

Jednostka projektowa:
KTM PROJEKT
Marcin Kryczka
24–100 Puławy,
ul. Zielona 10
marcinkryczka@gmail.com
tel. 501–761–441

Tytuł projektu
Termomodernizacja budynku Ochotniczej Straży Pożarnej w miejscowości Stężyca zlokalizowanego na działce nr 1649, gmina Stężyca, powiat rycki, woj. lubelskie

Adres inwestycji
ul. Dolna 4, 08–540 Stężyca, Dz. nr ew.: 1649, Gmina Stężyca, powiat rycki, woj. lubelskie

Zamawiający
Inwestor
Gmina Stężyca, ul. Plac Senatorski 1, 08–540 Stężyca

Nr dokumentacji
E–07.099–00.00

Nazwa rysunku
Plan instalacji gniazd wtykowych.
Rzut parteru

Nr rysunku	Rewizja
E–07.099–00.17	0

Podziałka	Stadium	Strona
1:100	PB	