


PRZEKRÓJ KONSTRUKCYJNY
 skala 1:50
 od km 0+000 do km 0+200

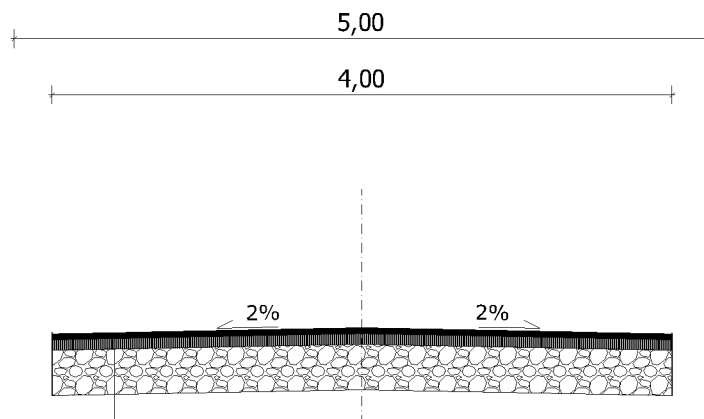

3cm	warstwa ścieralna z betonu asfaltowego AC 11S KR -1-2 wg PN-EN-13108-1
3cm	warstwa wyrównawcza z betonu asfaltowego AC 11W KR -1-2 wg PN-EN-13108-1
10cm	warstwa wyrównawcza z tłucznia 0-31,5mm
	istniejąca nawierzchnia asfaltowa

PRZEKRÓJ KONSTRUKCYJNY			
TEMAT: Remont dróg wewnętrznych w miejscowości Brzeźce			
BRANŻA DROGOWA			
Funkcja	Imię i nazwisko	Podpis	Data:
Sporządził	Kazimierz Pyra upr. nr 160/69		05.2026 r.
Nr rys.	2	Skala 1:50	
Nazwa rys.	PRZEKRÓJ KONSTRUKCYJNY		