



PRZEKRÓJ KONSTRUKCYJNY
skala 1:50
od km 0+000 do km 0+217

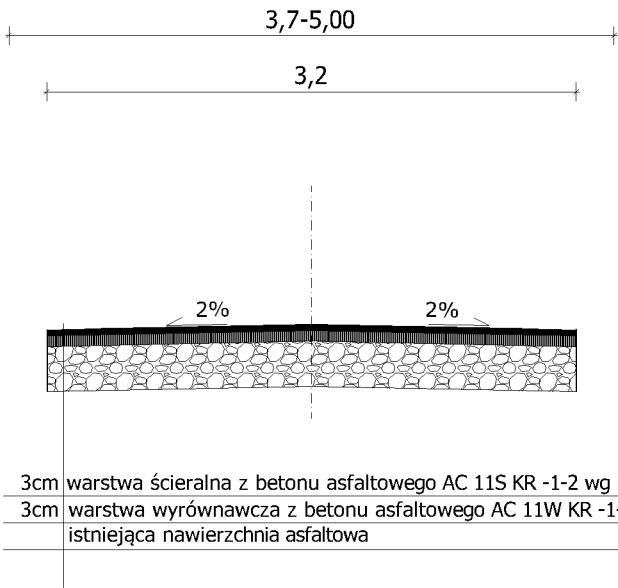


PRZEKRÓJ KONSTRUKCYJNY			
TEMAT:Remont ulic na terenie miejscowości Stężycza - ul. Powiśle			
BRANŻA DROGOWA			
Funkcja	Imię i nazwisko	Podpis	Data:
Sporządził	Kazimierz Pyra upr.nr.160/69		05.2026 r.
Nr rys.	2	Skala 1:50	
Nazwa rys.	PRZEKRÓJ KONSTRUKCYJNY		

PRZEKRÓJ KONSTRUKCYJNY
skala 1:50
od km 0+000 do km 0+094

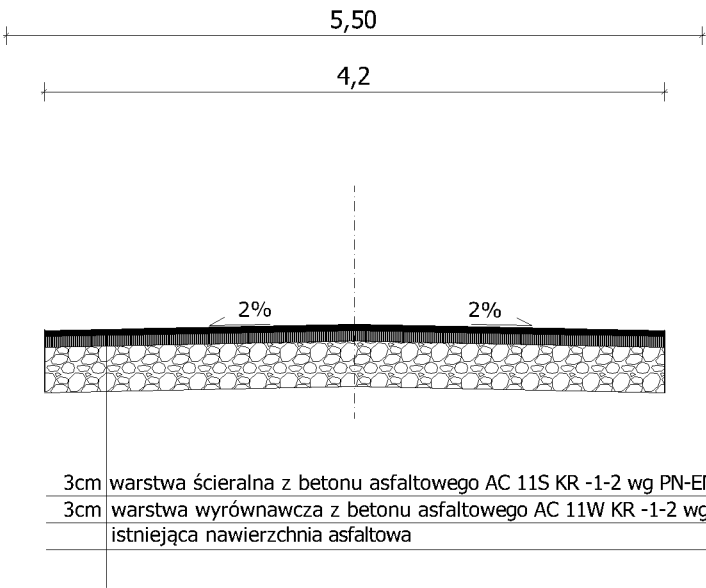


PRZEKRÓJ KONSTRUKCYJNY			
TEMAT:Remont ulic na terenie miejscowości Stężycza - ul.Sieciechowska			
BRANŻA DROGOWA			
Funkcja	Imię i nazwisko	Podpis	Data:
Sporządził	Kazimierz Pyra <small>upr. nr 160/69</small>		05.2026 r.
Nr rys.	3	Skala 1:50	
Nazwa rys.	PRZEKRÓJ KONSTRUKCYJNY		

PRZEKRÓJ KONSTRUKCYJNY
skala 1:50
od km 0+000 do km 0+094

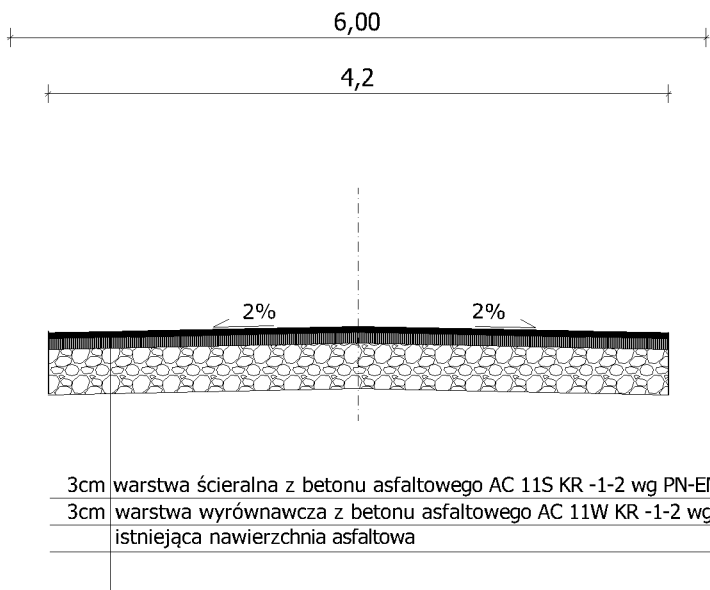


PRZEKRÓJ KONSTRUKCYJNY			
TEMAT:Remont ulic na terenie miejscowości Stężycza - ul. Studzienna			
BRANŻA DROGOWA			
Funkcja	Imię i nazwisko	Podpis	Data:
Sporządził	Kazimierz Pyra upr. nr 160/69		05.2026 r.
Nr rys.	4	Skala 1:50	
Nazwa rys.	PRZEKRÓJ KONSTRUKCYJNY		

PRZEKRÓJ KONSTRUKCYJNY
skala 1:50
od km 0+000 do km 0+138

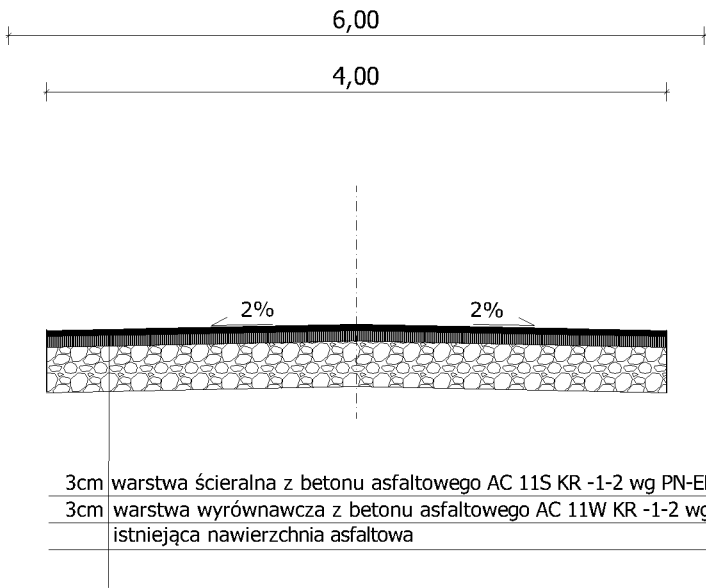


PRZEKRÓJ KONSTRUKCYJNY			
TEMAT:Remont ulic na terenie miejscowości Steżycza - ul. Boczna			
BRANŻA DROGOWA			
Funkcja	Imię i nazwisko	Podpis	Data:
Sporządził	Kazimierz Pyra <small>upr. nr 160/69</small>		05.2026 r.
Nr rys.	5	Skala 1:50	
Nazwa rys.	PRZEKRÓJ KONSTRUKCYJNY		

PRZEKRÓJ KONSTRUKCYJNY
skala 1:50
od km 0+000 do km 0+130

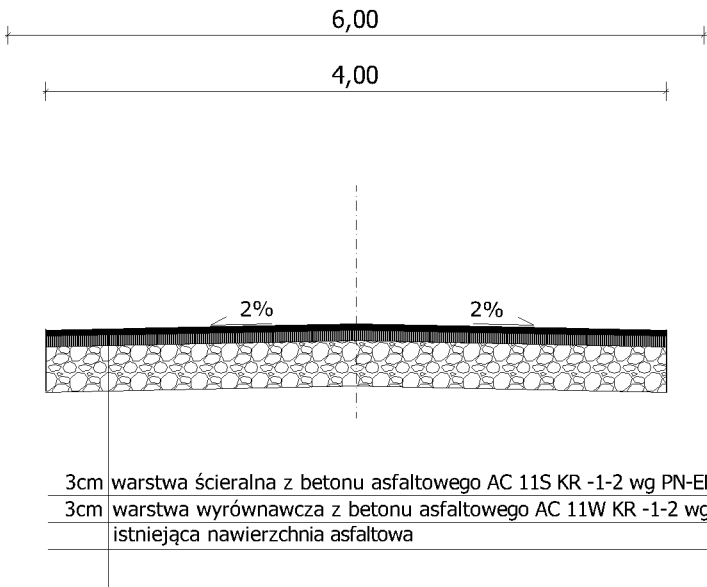


PRZEKRÓJ KONSTRUKCYJNY			
TEMAT:Remont ulic na terenie miejscowości Stężycza - ul. Kościuszki			
BRANŻA DROGOWA			
Funkcja	Imię i nazwisko	Podpis	Data:
Sporządził	Kazimierz Pyra <small>upr. nr 160/69</small>		05.2026 r.
Nr rys.	6	Skala 1:50	
Nazwa rys.	PRZEKRÓJ KONSTRUKCYJNY		

PRZEKRÓJ KONSTRUKCYJNY
skala 1:50
od km 0+000 do km 0+100

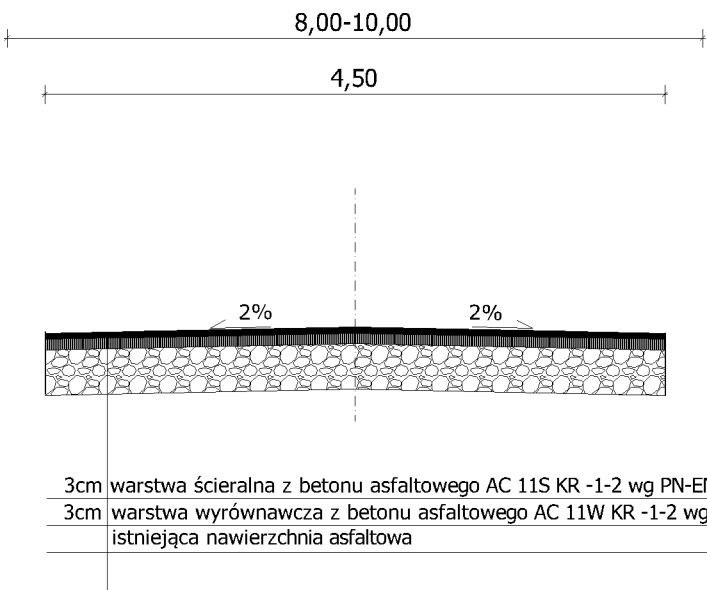


PRZEKRÓJ KONSTRUKCYJNY			
TEMAT:Remont ulic na terenie miejscowości Stężycza - ul. Krzywa			
BRANŻA DROGOWA			
Funkcja	Imię i nazwisko	Podpis	Data:
Sporządził	Kazimierz Pyra upr. nr 160/69		05.2026 r.
Nr rys.	7	Skala 1:50	
Nazwa rys.	PRZEKRÓJ KONSTRUKCYJNY		

PRZEKRÓJ KONSTRUKCYJNY
skala 1:50
od km 0+000 do km 0+138

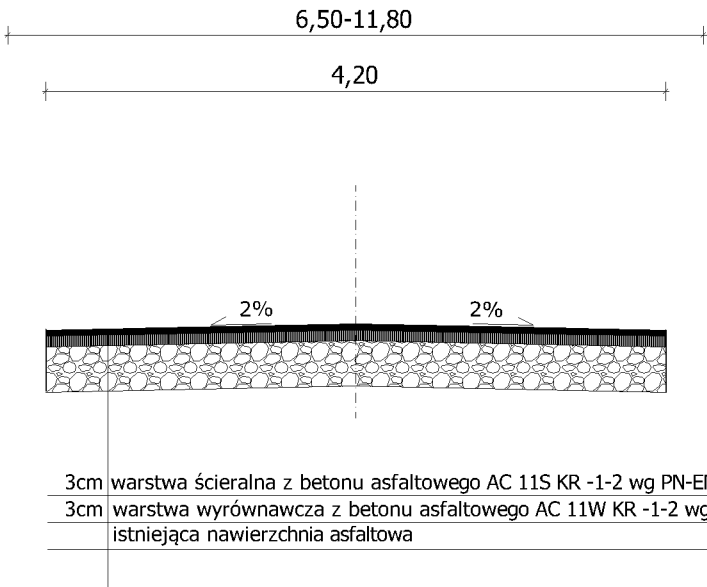


PRZEKRÓJ KONSTRUKCYJNY			
TEMAT:Remont ulic na terenie miejscowości Stężycza - ul. Nowa			
BRANŻA DROGOWA			
Funkcja	Imię i nazwisko	Podpis	Data:
Sporządził	Kazimierz Pyra <small>upr. nr 160/99</small>		05.2026 r.
Nr rys.	8	Skala 1:50	
Nazwa rys.	PRZEKRÓJ KONSTRUKCYJNY		

PRZEKRÓJ KONSTRUKCYJNY
skala 1:50
od km 0+000 do km 0+080

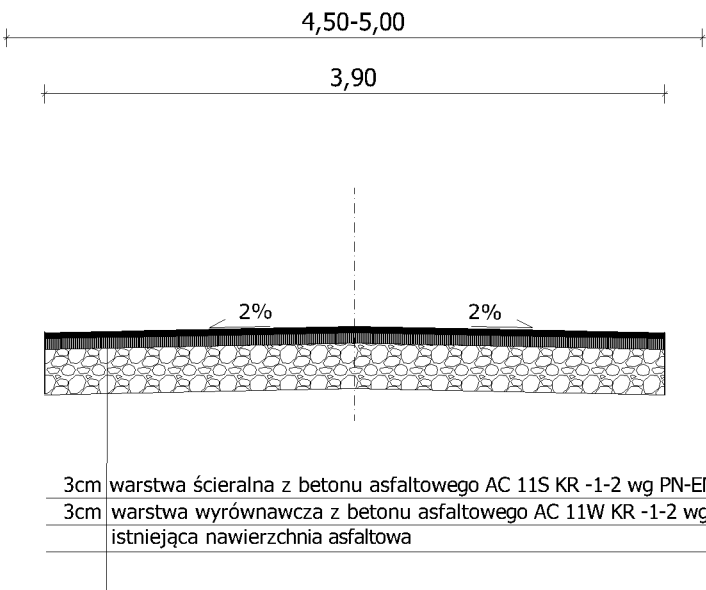

PRZEKRÓJ KONSTRUKCYJNY			
TEMAT:Remont ulic na terenie miejscowości Stężycza - ul. Ogrodowa			
BRANŻA DROGOWA			
Funkcja	Imię i nazwisko	Podpis	Data:
Sporządził	Kazimierz Pyra <small>upr. nr 160/69</small>		05.2026 r.
Nr rys.	9	Skala 1:50	
Nazwa rys.	PRZEKRÓJ KONSTRUKCYJNY		

PRZEKRÓJ KONSTRUKCYJNY
skala 1:50
od km 0+000 do km 0+215

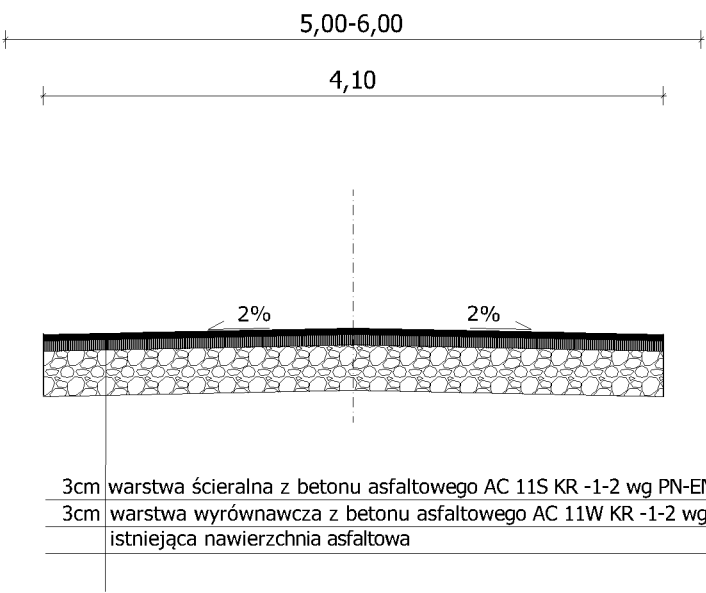

PRZEKRÓJ KONSTRUKCYJNY			
TEMAT: Remont ulic na terenie miejscowości Stężycza - ul. Osiny			
BRANŻA DROGOWA			
Funkcja	Imię i nazwisko	Podpis	Data:
Sporządził	Kazimierz Pyra upr. nr 160/69		05.2026 r.
Nr rys.	10	Skala 1:50	
Nazwa rys.	PRZEKRÓJ KONSTRUKCYJNY		