"THIS DOCUMENT HAS BEEN PREPARED BY ARCA SOLAR SP. Z O.O. ("AS") FOR THE SOLE USE OF OUR CLIENT (THE "CLIENT") AND IN ACCORDANCE WITH GENERALLY ACCEPTED CONSULTANCY PRINCIPLES, THE BUDGET FOR FEES AND THE TERMS OF REFERENCE AGREED BETWEEN AS AND THE CLIENT.
ANY INFORMATION PROVIDED BY THIRD PARTIES AND REFERRED TO HEREIN HAS NOT BEEN CHECKED OR VERIFIED BY AS, UNLESS OTHERWISE EXPRESSLY STATED IN THE DOCUMENT. NO THIRD PARTY MAY RELY UPON THIS DOCUMENT WITHOUT THE PRIOR AND EXPRESS WRITTEN AGREEMENT OF AS".

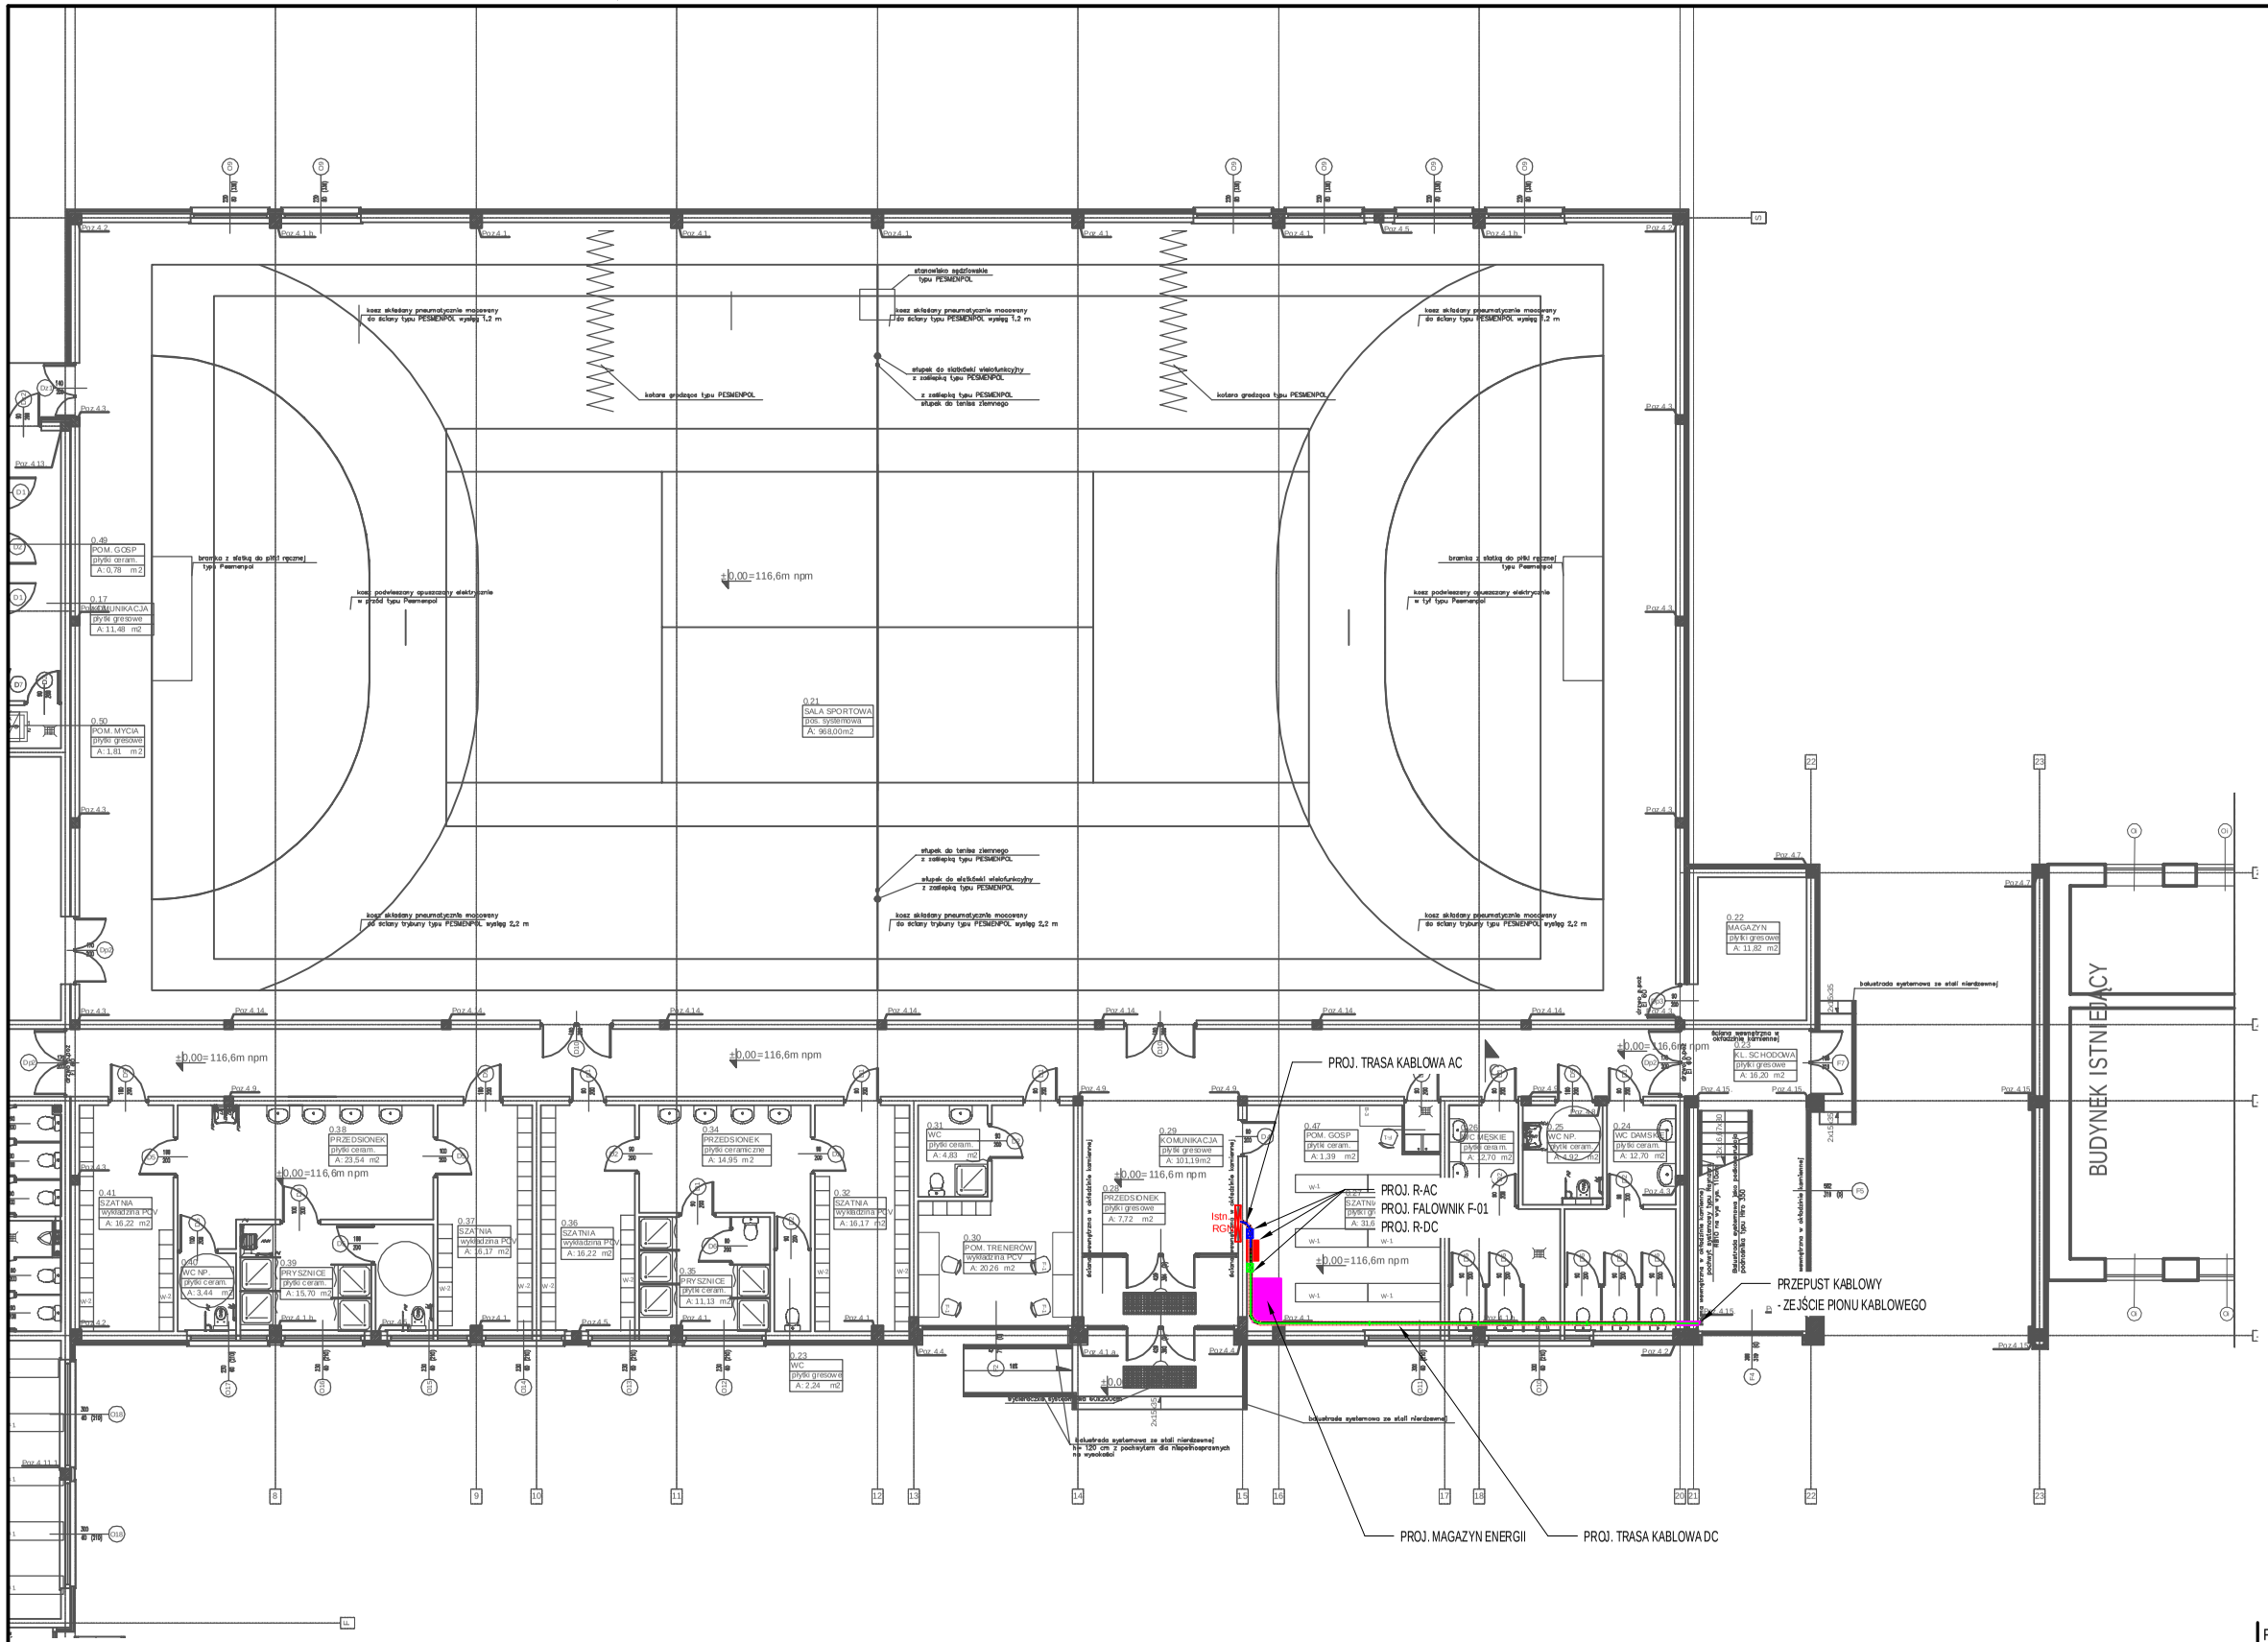

UWAGI:

1. PRACE WYKONAWCZE MOGĄ BYĆ PROWADZONE TYLKO W OPARCIU O RYSUNKI I OPISY PROJEKTU WYKONAWCZEGO.
2. RYSUNKI NALEŻY ROZPATRYWAĆ ŁĄCZNIE ZE SPECYFIKACJĄ, OPISEM I OPRACOWANIAMI BRANŻOWYMI.
3. UWAGI I OPISY ZAMIESZCZONE W CZĘŚCI OPISOWEJ OPRACOWANIA STANOWIĄ INTEGRALNĄ JEGO CZĘŚĆ.
4. DOPUSZCZA SIĘ ZASTOSOWANIE ELEMENTÓW I ROZWIĄZAŃ RÓWNOWAŻNYCH, O PARAMETRACH NIE GORSZYCH NIŻ OKREŚLONE W PROJEKCIE, PO UZGODNIENIU Z INWESTOREM I ARCHITEKTEM. ZABRANIA SIĘ DOKONYWANIA NIEUZGODNIONYCH ZMIAN STOSOWANYCH MATERIAŁÓW I WYROBÓW. ZAMIANA WYROBÓW UZGODNIONYCH I OPISANYCH PODLEGA KAŻDORAZOWO UZGODNIENIU.
5. KOORDYNACJA WYNIKAJĄCA ZE ZMIANY MATERIAŁÓW OBCIĄŻA WYKONAWCĘ.
6. NIE NALEŻY ODMIERZAĆ WYMIARÓW Z RYSUNKU, ANI UŻYWAĆ GO JAKO SZABLONU.
7. W PRZYPADKU ROZBIEŻNOŚCI WYMIAROWYCH POMIĘDZY RYSUNKAMI DETALI I CAŁOŚCI PROJEKTOWANEGO ELEMENTU PODSTAWĄ WYMIAROWANIA SĄ RYSUNKI DETALI.
8. POKRYCIE DACHU WYKONANE JEST Z BLACHY TRAPEZOWEJ. KONSTRUKCJA INWAZYJNA, MOCOWANIE PANELI NA MOSTKACH TRAPEZOWYCH.
9. PANELE NALEŻY MONTOWAĆ ZGODNIE Z INSTRUKCJĄ MONTAŻU PRODUCENTA PANELI ORAZ KONSTRUKCJI, TAK ABY ZACHOWAĆ MAKSYMALNE PARAMETRY WYTRZYMAŁOŚCIOWE PODANE PRZEZ PRODUCENTA PANELU.
10. PRZEPUST KABLOWY PRZECHODZĄCY PRZEZ ŚCIANĘ BUDYNKU NALEŻY USZCZELNIĆ.
11. WSZELKIE PRZEPUSTY PRZECHODZĄCE PRZEZ ŚCIANY ODDZIELENIA POŻAROWEGO MUSZĄ ZOSTAĆ USZCZELNIONE MASĄ OGNIOCHRONNĄ O CONAJMNIEJ RÓWNEJ ODPORNOŚCI OGNIOWEJ.
12. METALOWE KORYTKA KABLOWE NALEŻY UZIEMIĆ.

LEGENDA:

- FALOWNIK FOTOWOLTAICZNY O MOCY 40kW
- MAGAZYN ENERGII O POJEMNOŚCI 61,44 kWh
- ROZDZIELNICA GŁÓWNA OBIEKTU
- ROZDZIELNICA AC
- ROZDZIELNICA DC
- TRASA KABLOWA AC PROWADZONA W KORYTKU KABLOWYM KCJ100H50
- TRASA KABLOWA DC PROWADZONA W KORYTKU KABLOWYM KCJ100H50

FUNKCJA	IMIE I NAZWISKO	DATA	PODPIS
OPRACOWAŁ:	inż. Krystian Olejnik	06.2024	
PROJEKTOWAŁ:	mgr inż. Artur Śliwiński NR UPR: LOD/1803/POOE/12	06.2024	
SPRAWDZIŁ:	mgr inż. Tomasz Bergier NR UPR: LOD/3025/PWBE/16	06.2024	

Rev	Data	Detale rewizji	Wyk.	Spr.	Zatw.

Klient: GMINA STĘŻYCA
08-540 STĘŻYCA
PLAC SENATORSKI 1

Lokalizacja:
08-540 STĘŻYCA,
UL. KRÓLEWSKA 2A
DZ. NR EW. 061605_2.0014.2502/2

Nazwa inwestycji:
BUDOWA INSTALACJI FOTOWOLTAICZNEJ O MOCY 49,92 kWp

Tytuł:
INSTALACJA FOTOWOLTAICZNA – ROZMIESZCZENIE URZĄDZEŃ – PARTER

MOC INSTALACJI 49,92 kWp

Branża: ELEKTRYCZNA

Data: 24.06.2024 Skala: 1:200

Faza: SCHEMATYCZNY

BIURO PROJEKTOWO-WYKONAWCZE
Arca Solar Sp. z o.o.
bok@arcasolar.pl
www.arcasolar.pl
biuro: ul.Puszkina 80, 92-516 Łódź, Tel:+48 423001088

Nr Rysunku: E-PV-1

Rew: 0

cm | A3

CAD LICENSE: Bricscad V20 Classic PL/GB - ArcaSolar Sp. z o.o.