


ZAKŁAD PROJEKTOWO USŁUGOWY
„ Drogi, Ulice, Mosty”
s.c. K. M. Pyra
08-530 Dęblin, ul. Zielona 38b
tel. (0-81) 88-31-938

PRZEKRÓJ KONSTRUKCYJNY
skala 1:50

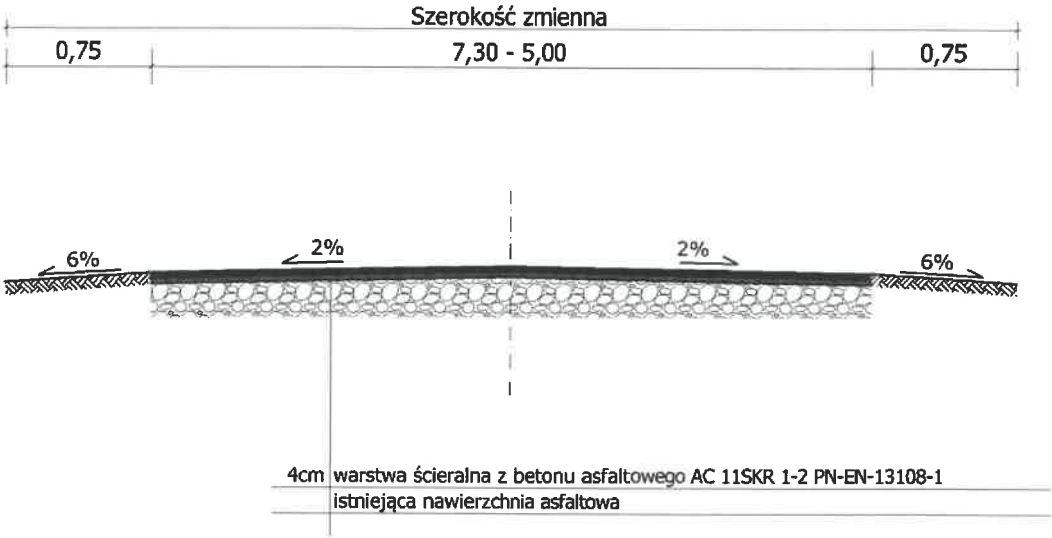

ZAKŁAD PROJEKTOWO USŁUGOWY
„ Drogi, Ulice, Mosty”
s.c. K. M. Pyra
08-530 Dęblin, ul. Zielona 38b
tel. (0-81) 88-31-938

PRZEKRÓJ KONSTRUKCYJNY			
TEMAT: Modernizacja drogi gminnej Nr 102961 L do gruntów rolnych w miejscowości Pawłowice od KM 0+543 do KM 1+403			
BRANŻA DROGOWA			
Funkcja	Imię i nazwisko	Podpis	Data:
Sporządził	Kazimierz Pyra		06.2024 r.
Nr rys.	2	Skala 1:50	
Nazwa rys.	PRZEKRÓJ KONSTRUKCYJNY		